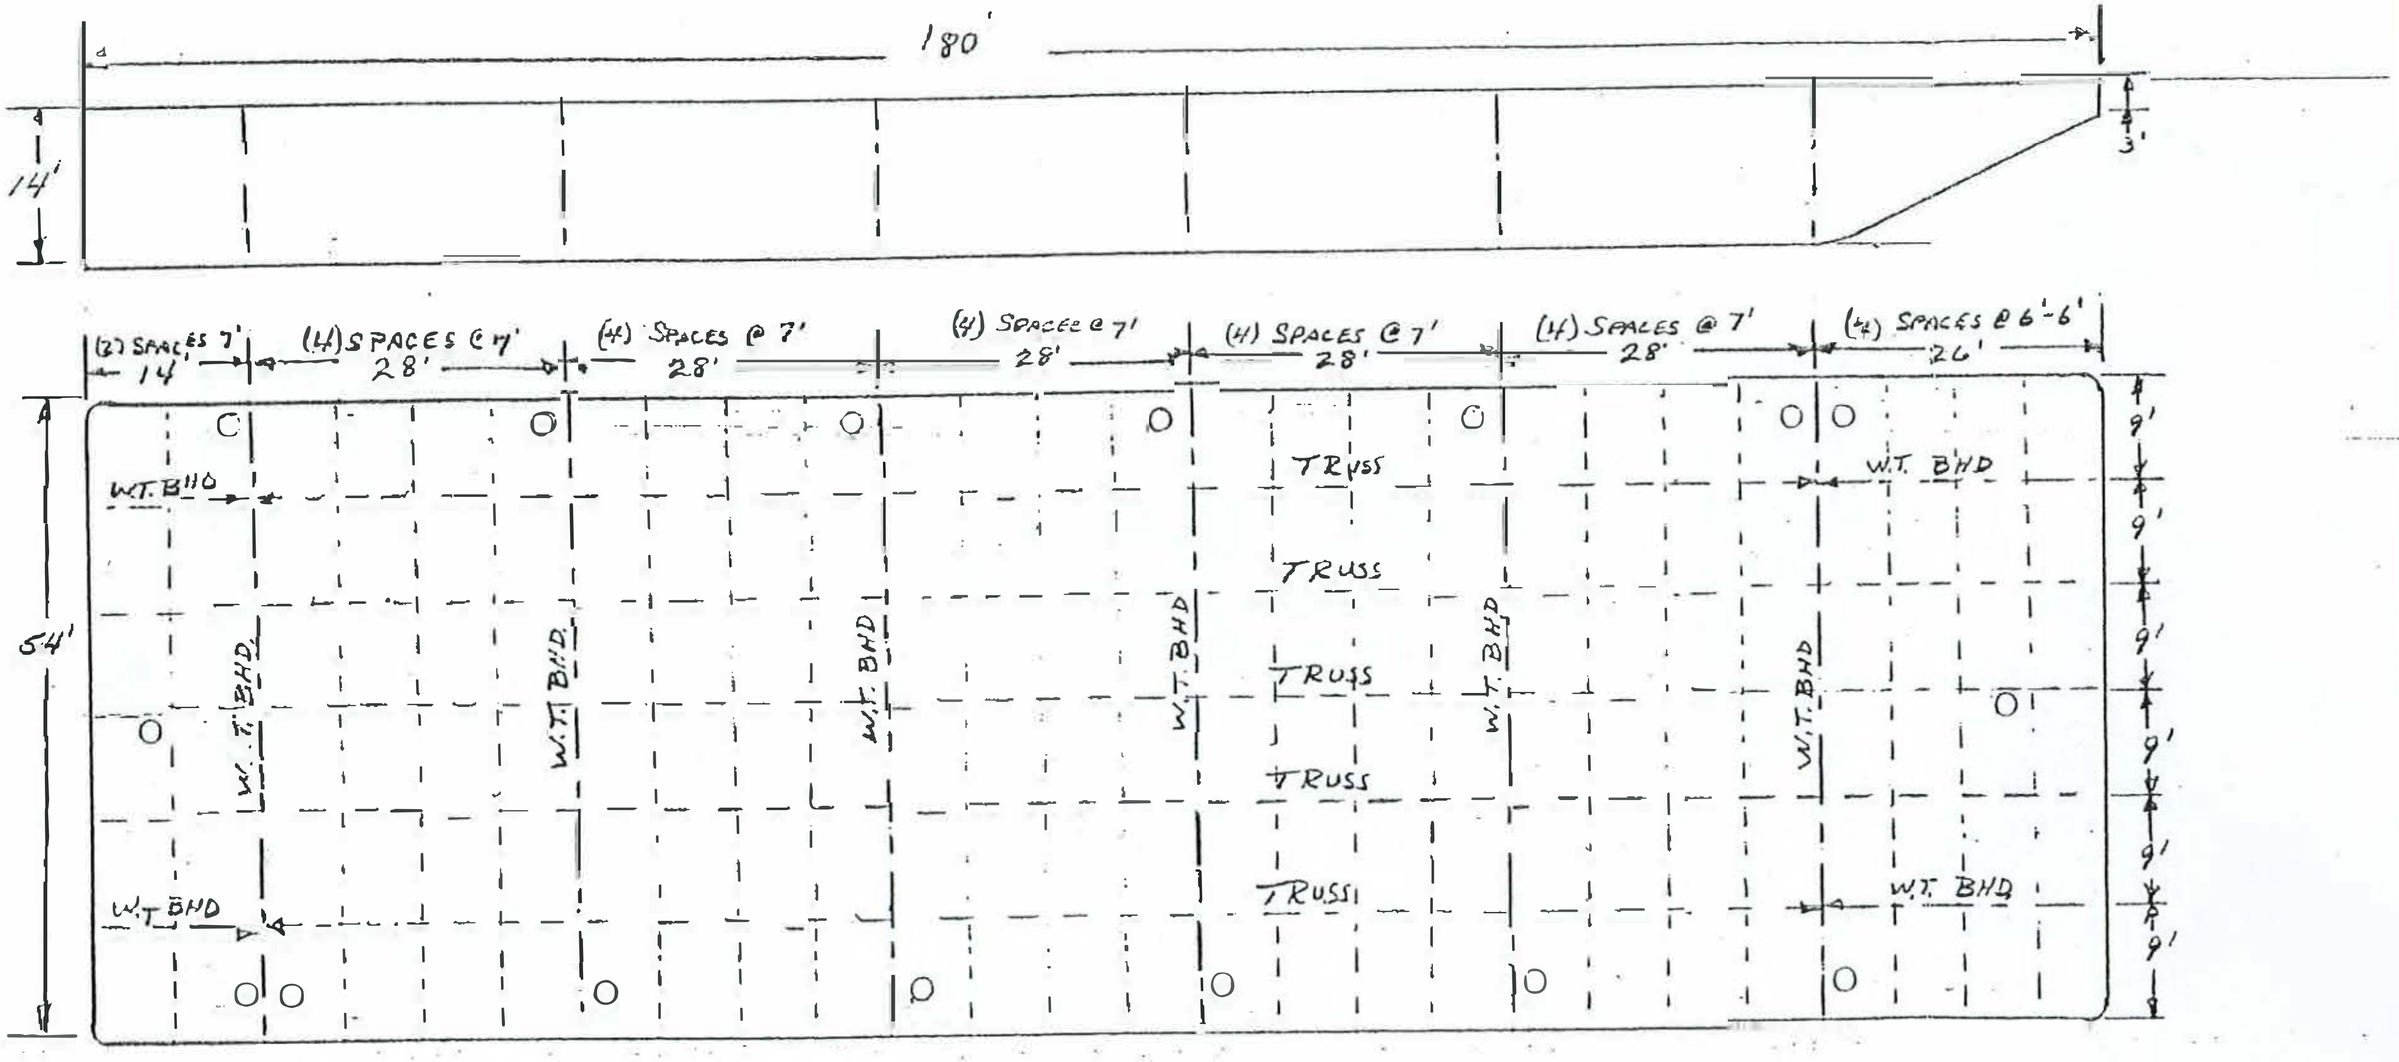


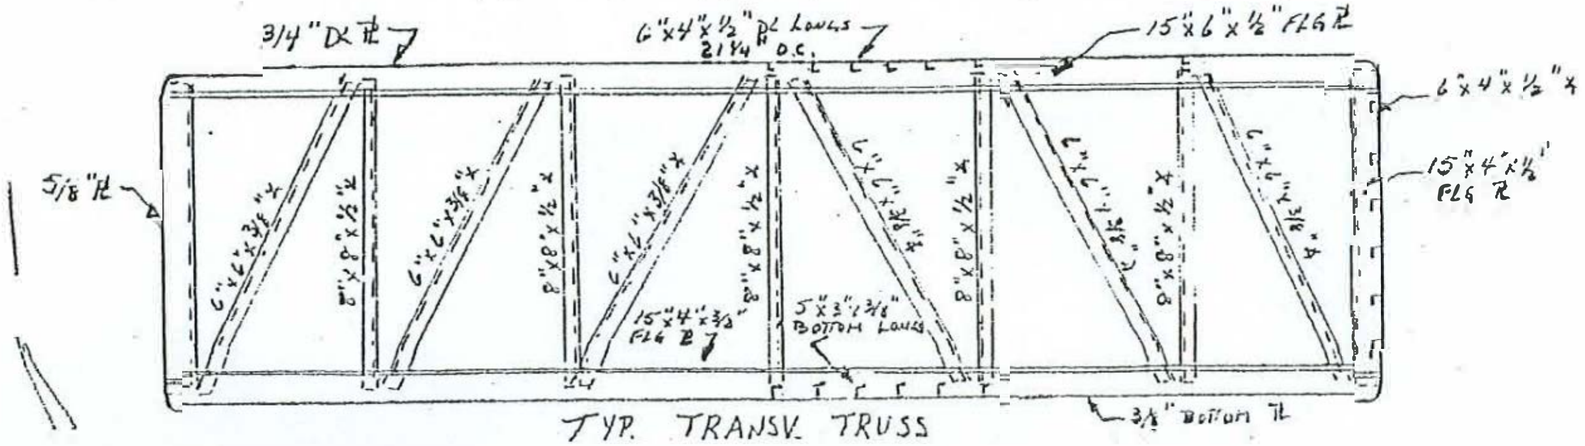


TYP. TRANSV. TRUSS

2

Sean C O'Keefe
180' x 54' x 14'

SCALE 1/16" = 1/8" = 1'  BUILT 19